
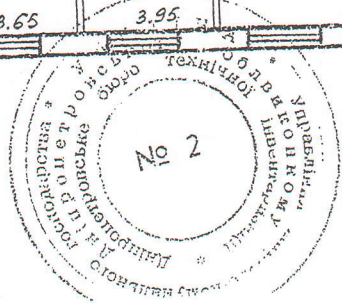


у "А-Ч, А-5"  
ОНОВА

Викопіювання з плану  
3 поверх

Згідно з оригіналом  
В.О. директора [Signature] Мовчук Г.О.

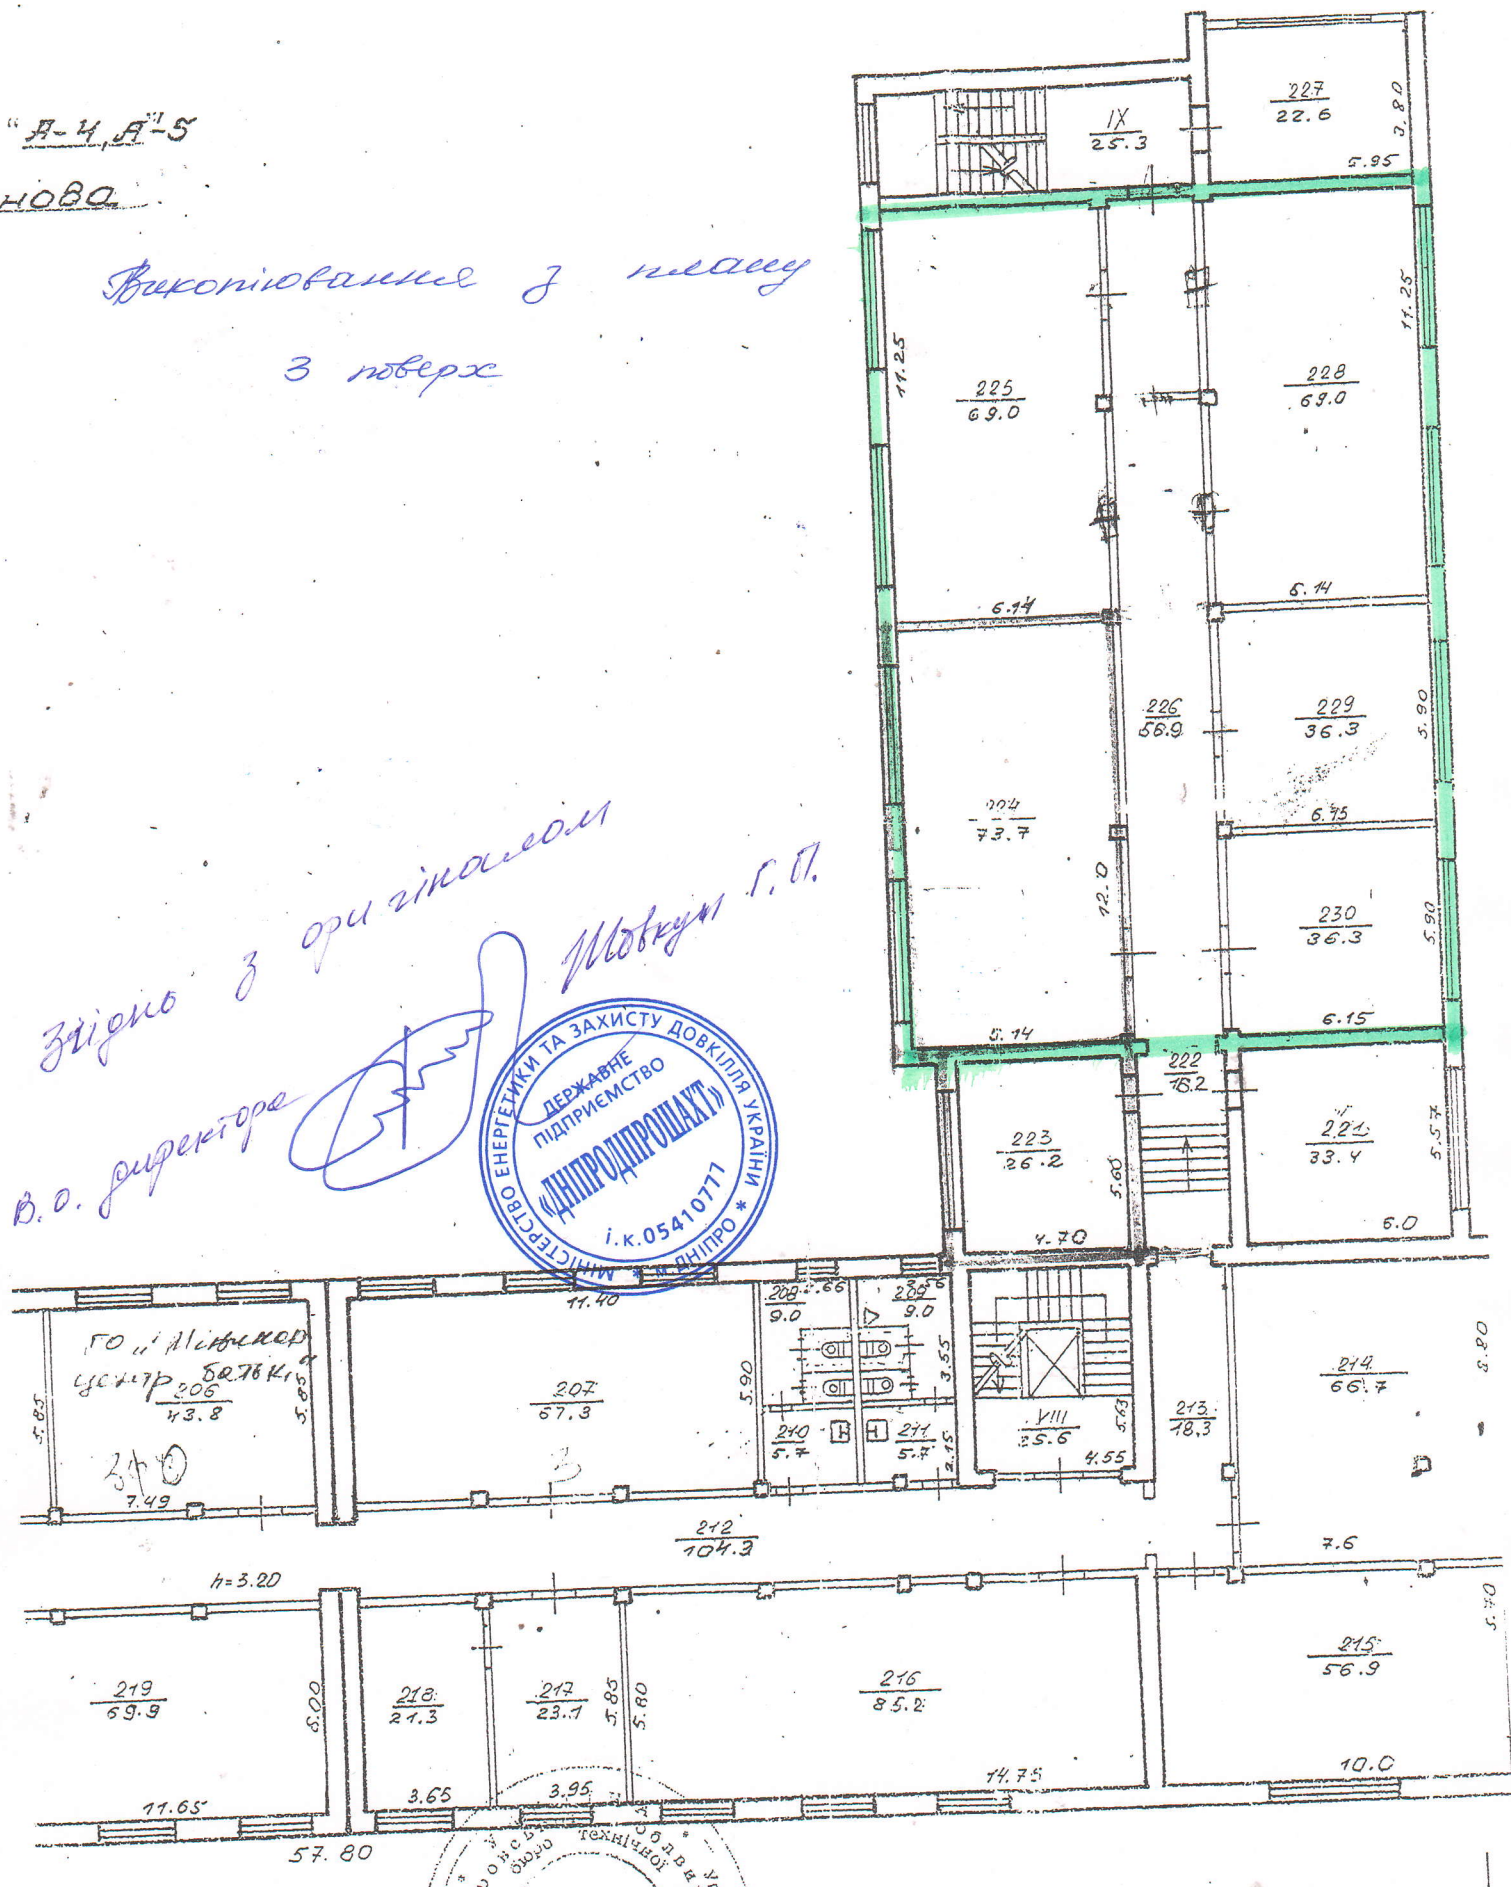

Виконав Писанко А.К.  
(ПІБ)  
Засвідчив Падалка І.О.